


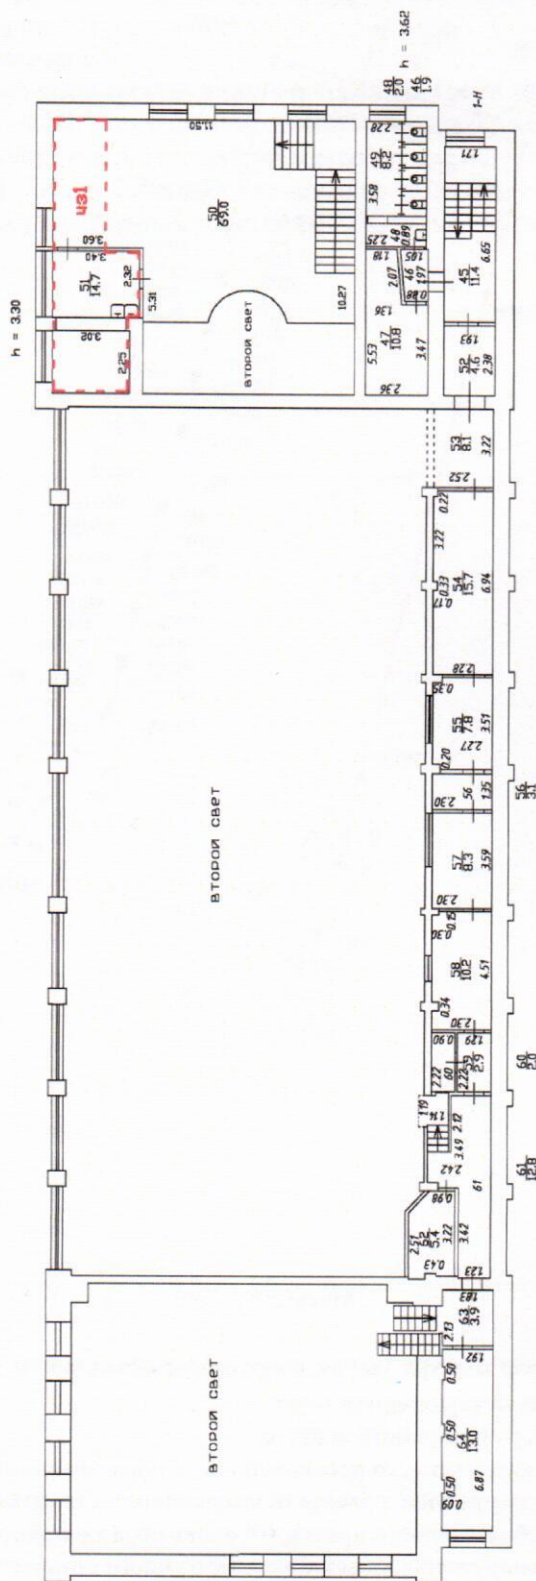

План 2 этажа



Условные обозначения

--- вновь образованная часть здания

— стена с дверью и окном

— стена с проемом (без дверного полотна)

— лестница

