

- частъ обрзается из ч.п.1,2,3 площадью 10,1 кв.м

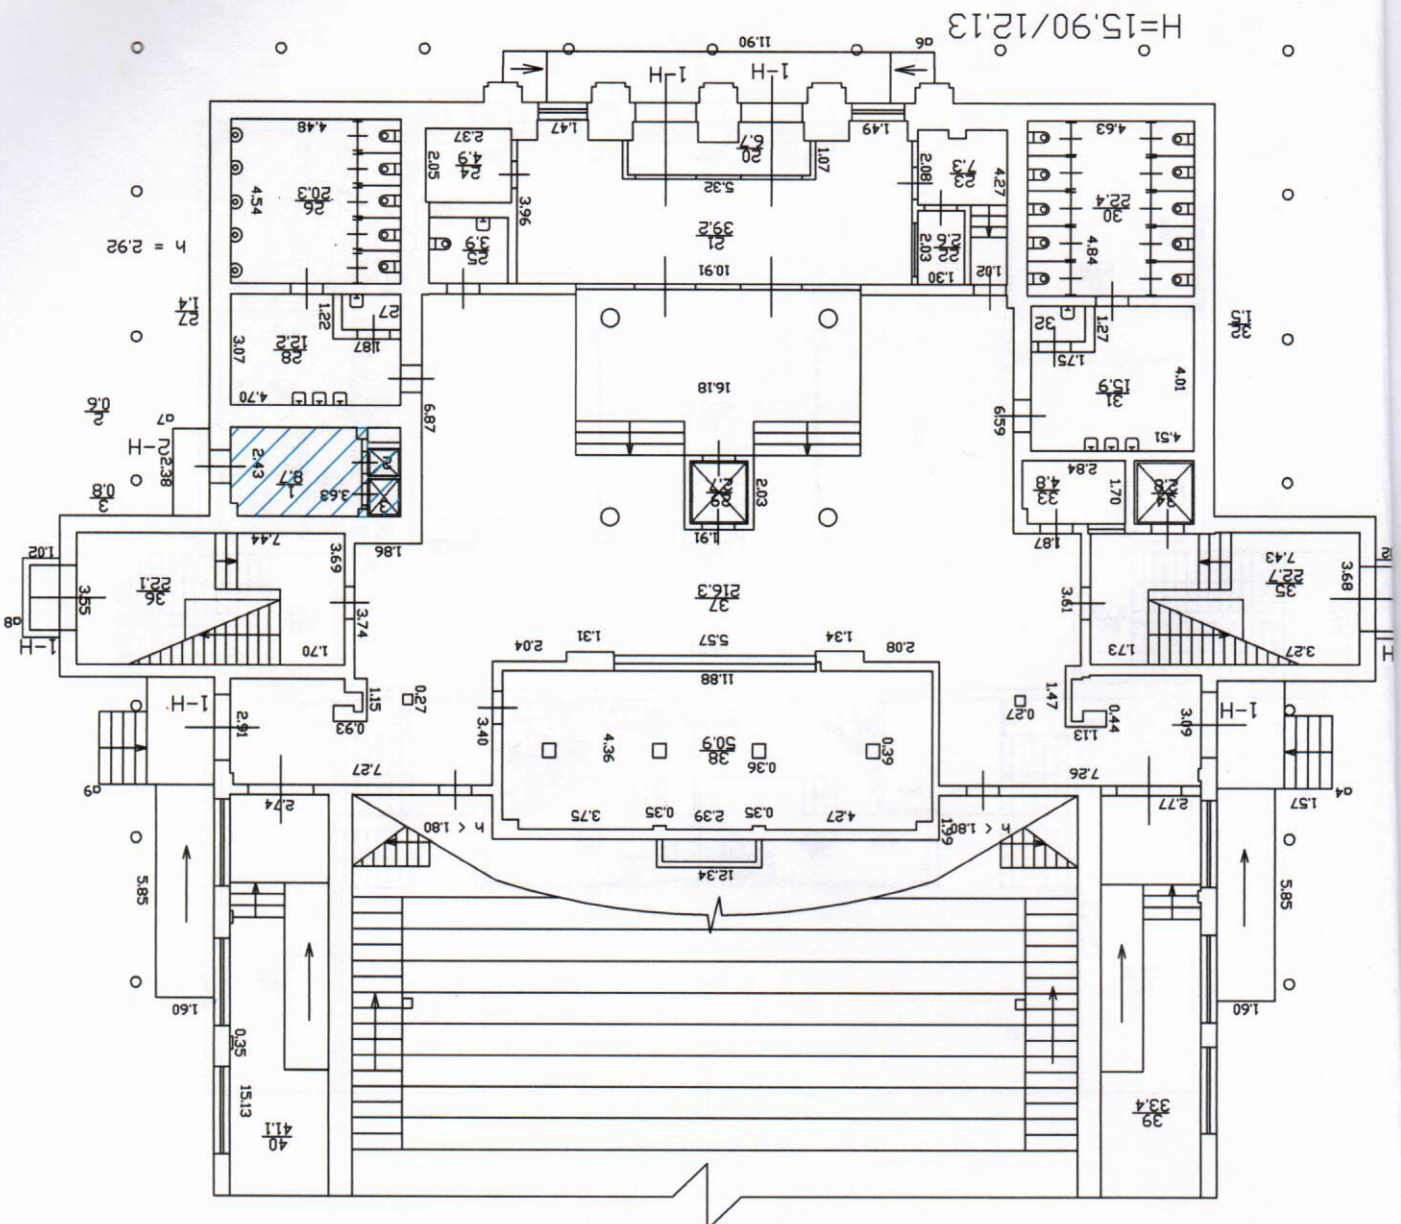


Чертёж (архис) части 1 этажа
по адресу: г.Санкт-Петербург,
набережная реки Фонтанки, дом 114, литера А